

Légende

Zone à bâtir et collecteurs existants

- Zone à bâtir
- Collecteur intercommunal
- Collecteur communal
- Collecteur de pression
- Périmètre des égouts publics

Exploitation agricole et conformité

Conforme
 André Léon
 Exist. / Req.: 200 / 180
 UGBF: 10 Evac EU: 7
 No quest.: 1

Non conforme
 André Léon
 Exist. / Req.: 150 / 180
 UGBF: 3 Evac EU: 5
 No quest.: 1

Non définie
 André Léon
 Exist. / Req.: 200 / 0
 UGBF: 0 Evac EU: 7
 No quest.: 1

Non conforme si volume de fosse insuffisant, ou si UGBF < 8, ou si mode d'évacuation des EU non conforme

Conformité non définie si manque de données (vol. fosse requis...)

UGBF : Unité de gros bétail-fumure

Type de bâtiments et conformité

- Habitation : non-conforme / conforme
- Résidence secondaire : non-conforme / conforme
- Autre (gîte, restaurant) : non-conforme / conforme

Les bâtiments sans indication ne produisent pas d'eaux usées

Mode d'évac. des EU / No de questionnaire (c = information provenant de la commune)


La distinction entre habitation et résidence secondaire n'affecte pas l'obligation légale de raccorder.

Mesure de mise en conformité planifiée

- Raccordement aux égouts publics
- Installation individuelle
- Mesure à déterminer
- Mesure groupée

Mode actuel d'évacuation des eaux usées

- 1 Raccordé aux égouts publics
- 2 Installation individuelle
- 3 Fosse digestive à 3 compartiments avec tranchée filtrante
- 4 Fosse digestive à 3 compartiments sans tranchée filtrante
- 5 Fosse septique à 2 compartiments
- 6 Fosse de décantation
- 7 Fosse à purin agricole
- 8 Aucun traitement
- 9 Autre mode d'assainissement
- 10 Inconnu
- 11 Raccordement prévu
- 12 Fosse étanche

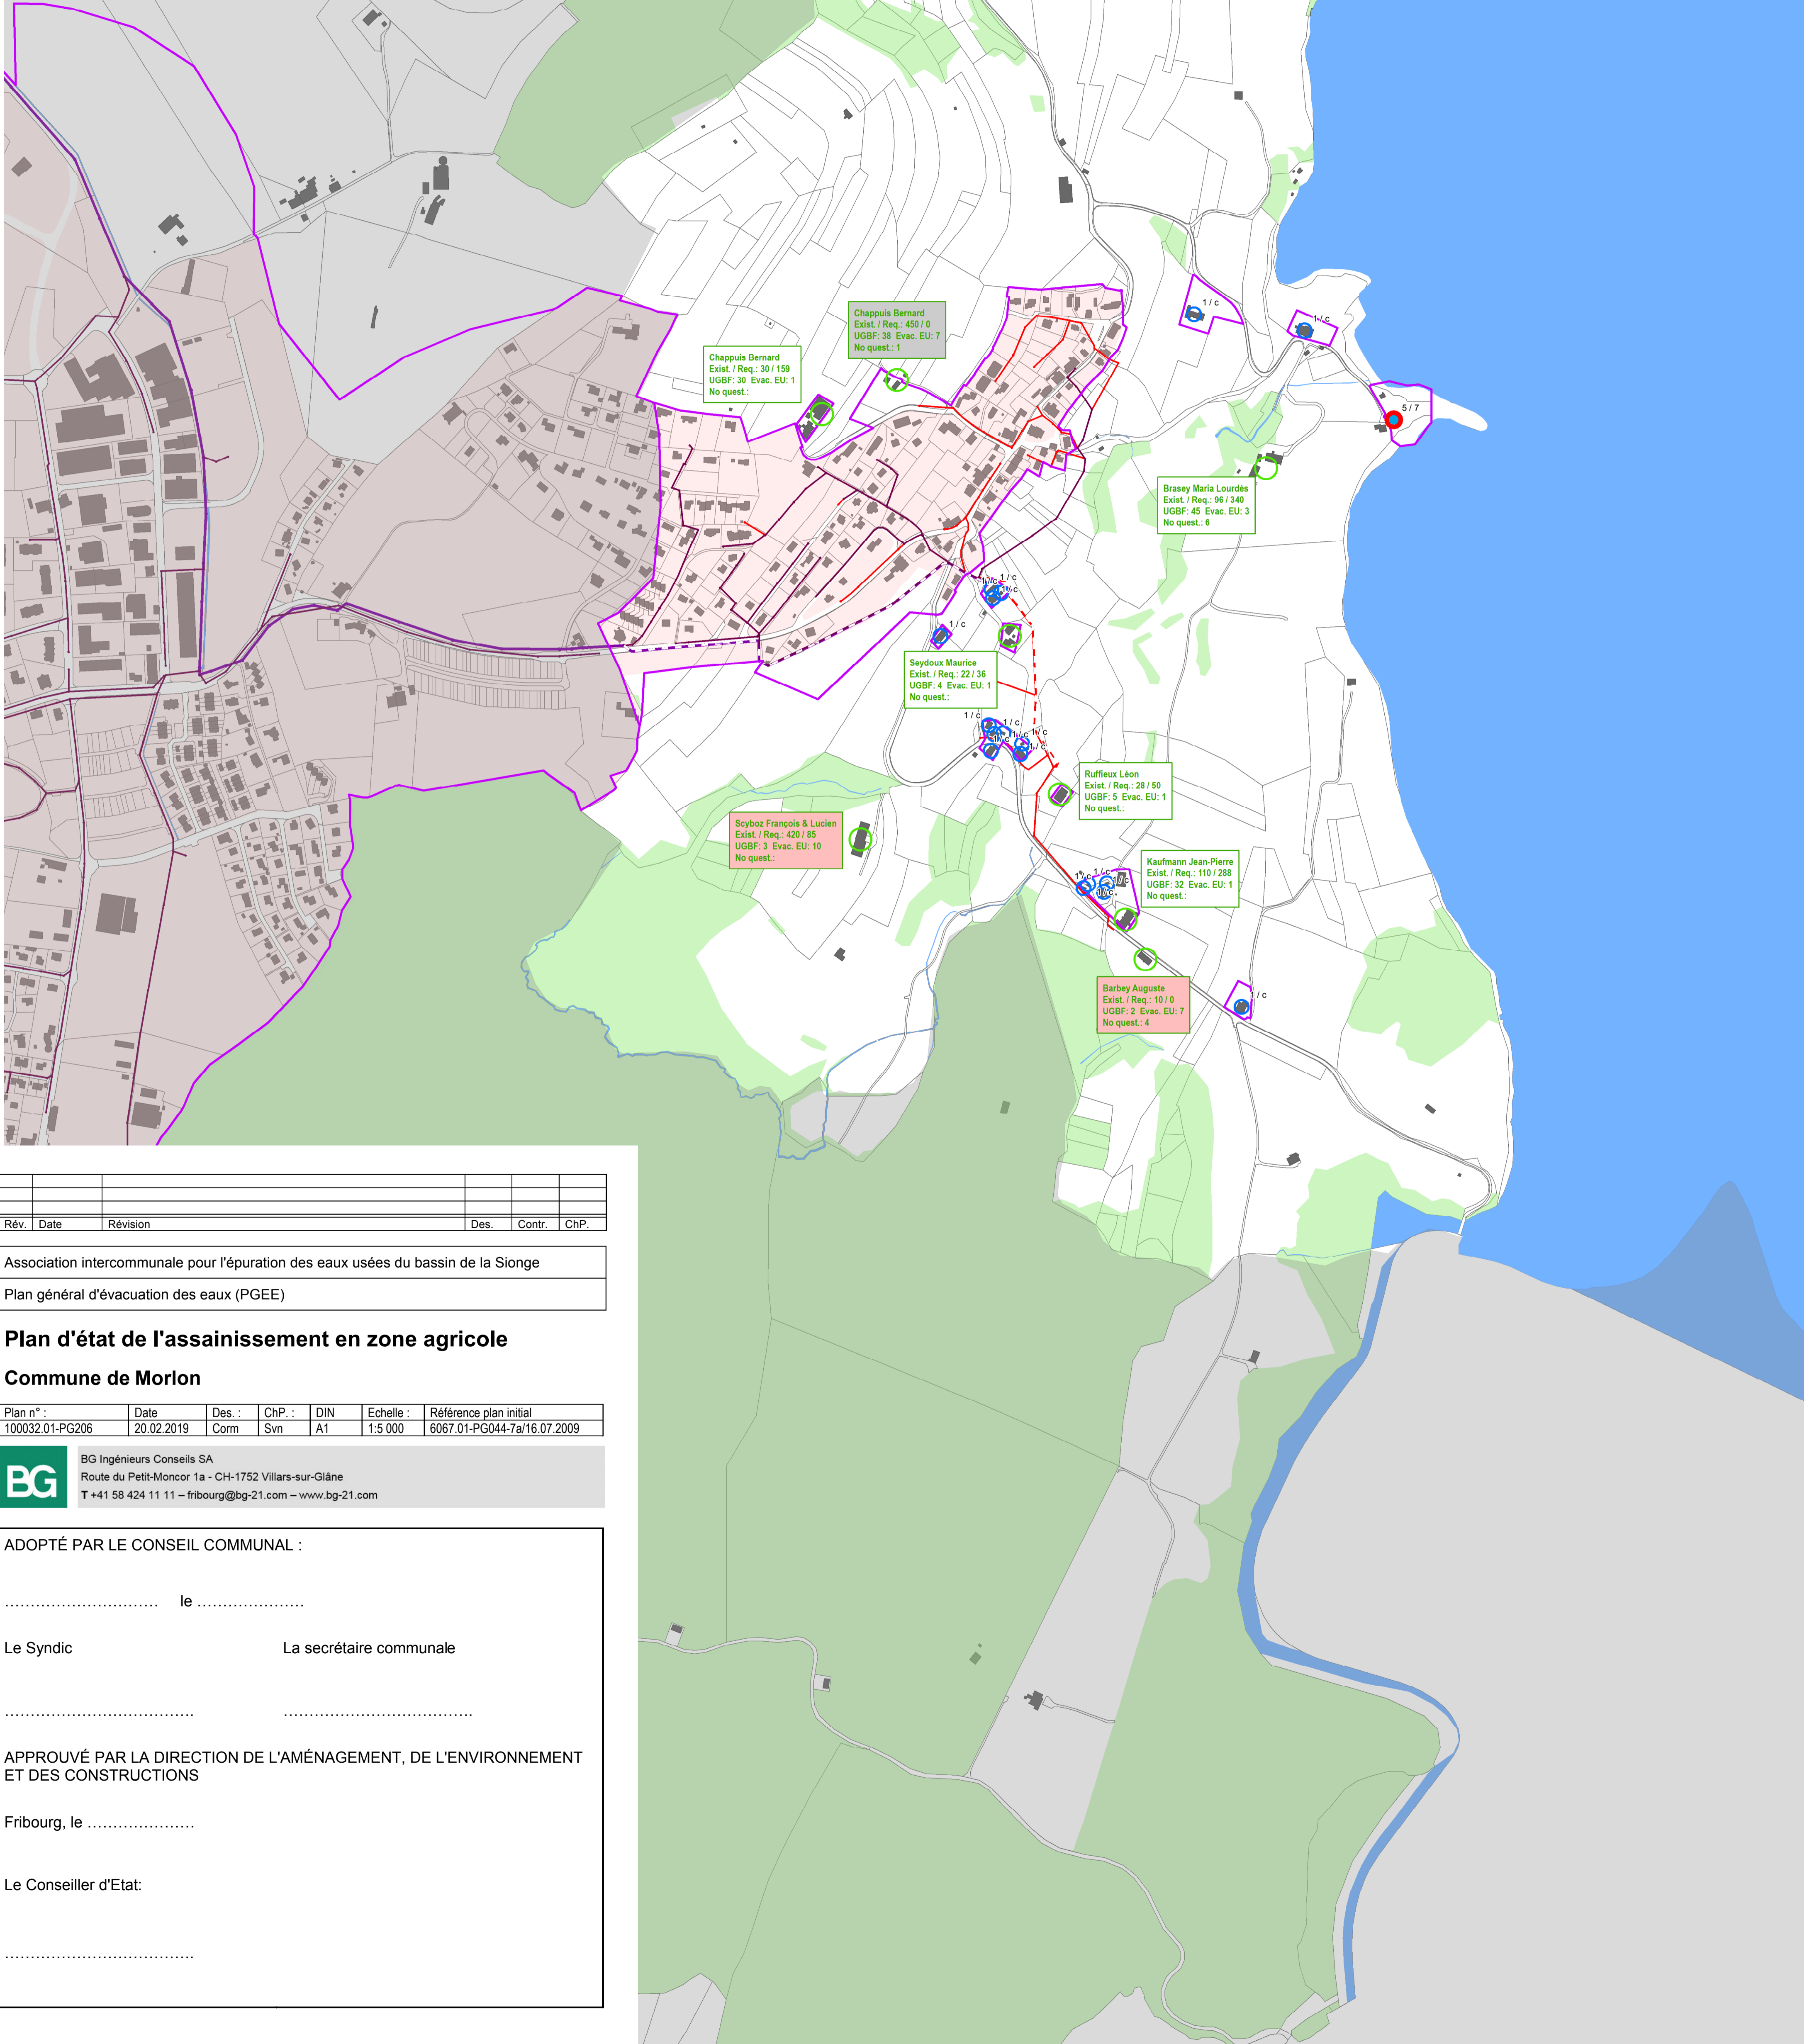

Rév.	Date	Révision	Des.	Contr.	ChP.

Association intercommunale pour l'épuration des eaux usées du bassin de la Sionge
 Plan général d'évacuation des eaux (PGEE)

Plan d'état de l'assainissement en zone agricole
Commune de Morlon

Plan n°	Date	Des.	ChP.	DIN	Echelle	Référence plan initial
100032.01-PG206	20.02.2019	Corn	Svn	A1	1:5 000	6067.01-PG044-7a/16.07.2009

BG Ingénieurs Conseils SA
 Route du Petit-Moncor 1a - CH-1752 Villars-sur-Glâne
 T +41 58 424 11 11 – fribourg@bg-21.com – www.bg-21.com

ADOPTÉ PAR LE CONSEIL COMMUNAL :

..... le

Le Syndic La secrétaire communale

.....

APPROUVÉ PAR LA DIRECTION DE L'AMÉNAGEMENT, DE L'ENVIRONNEMENT ET DES CONSTRUCTIONS

Fribourg, le

Le Conseiller d'Etat: